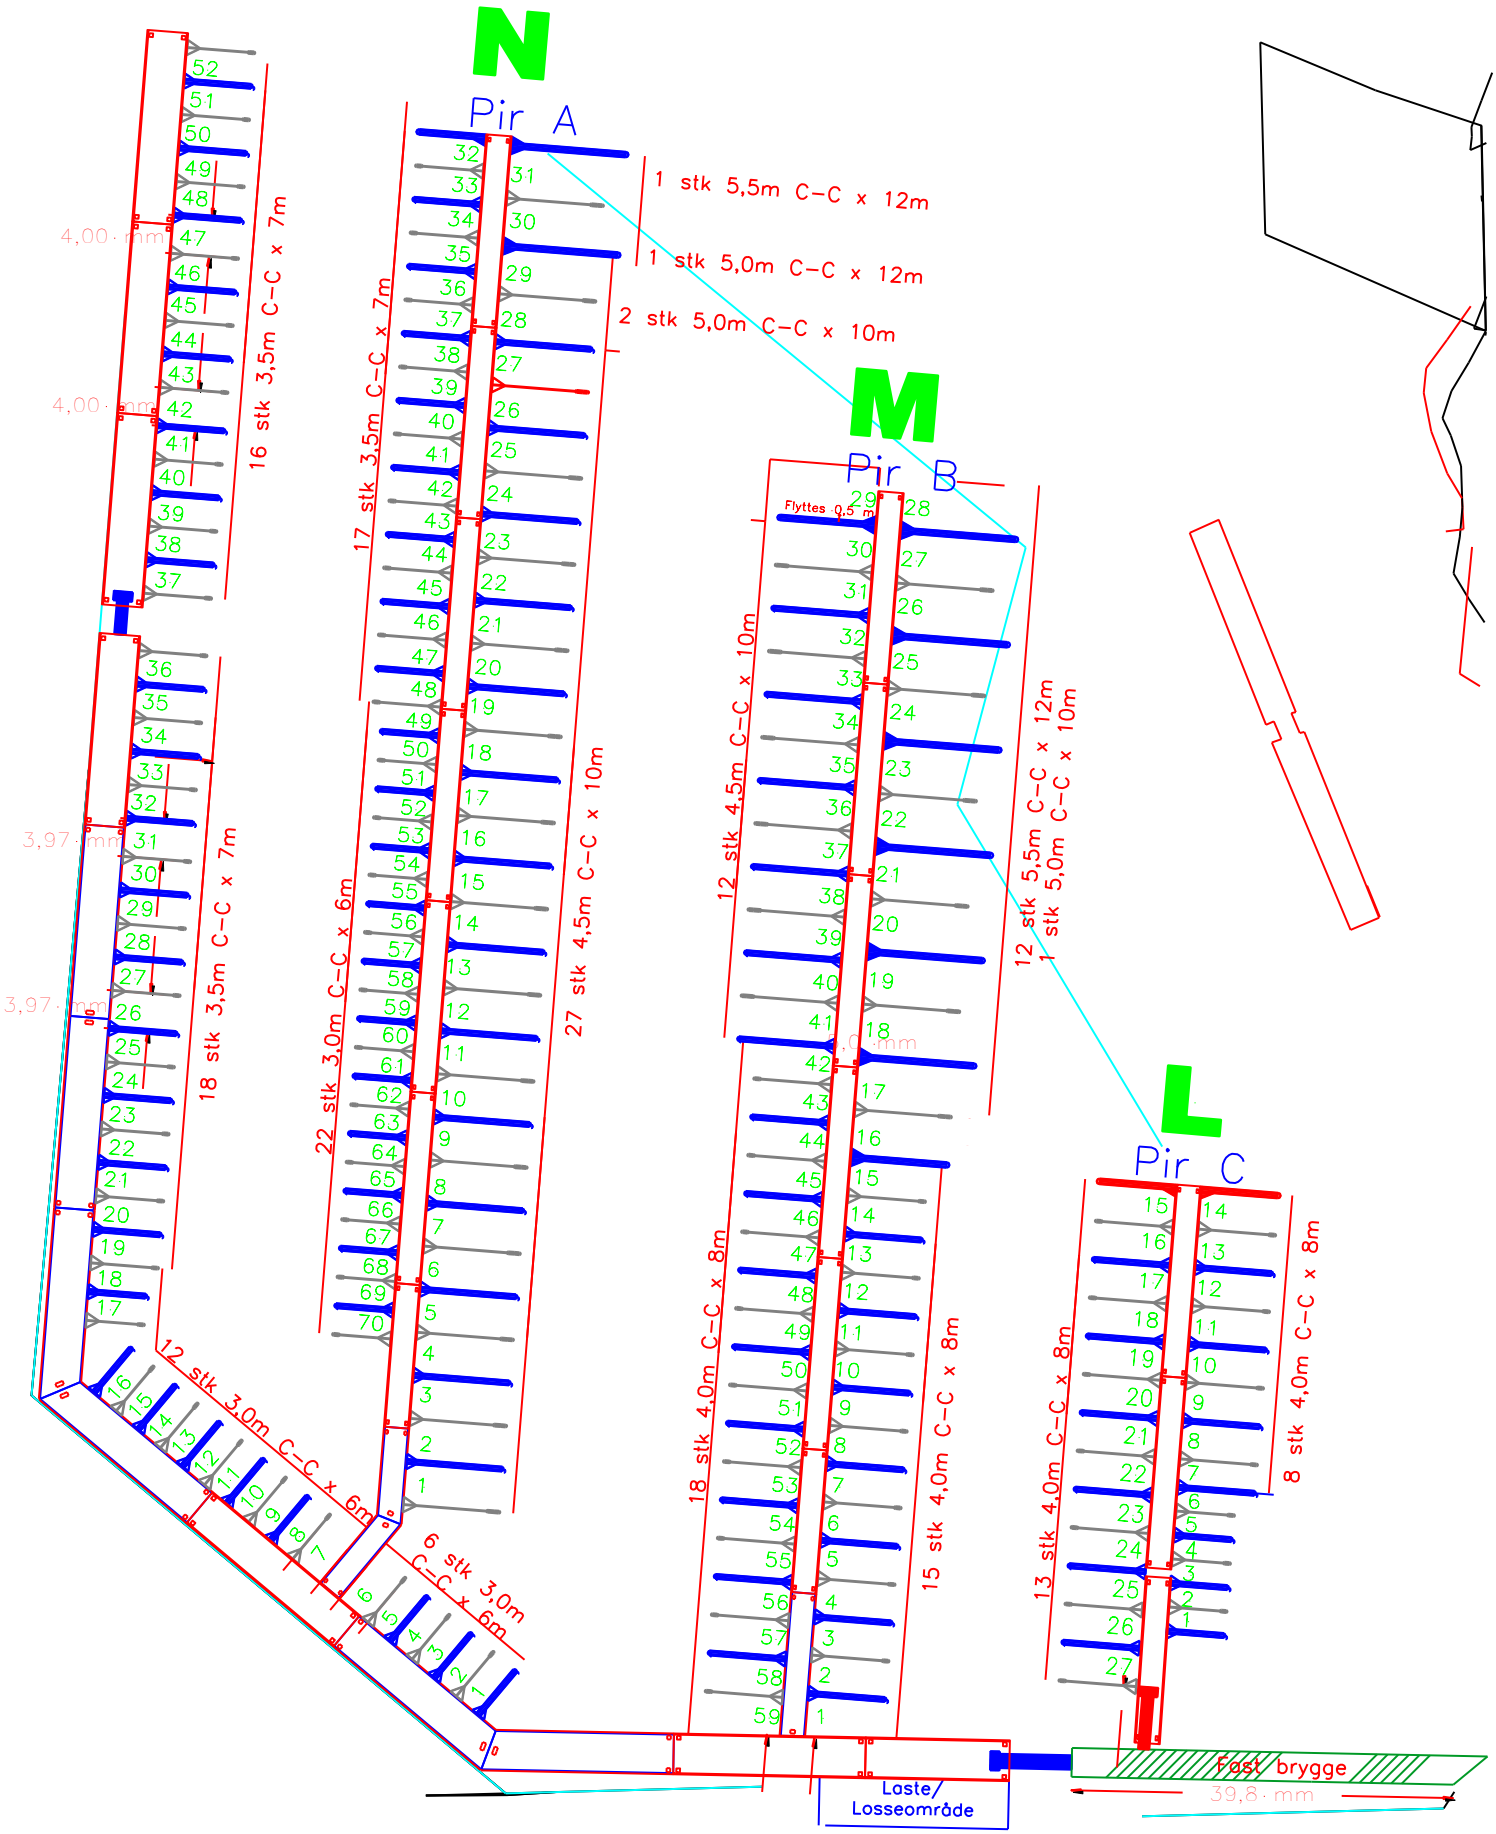
N
Pir A
1 stk 5,5m C–C x 12m
1 stk 5,0m C–C x 12m
2 stk 5,0m C–C x 10m
16 stk 3,5m C–C x 7m
17 stk 3,5m C–C x 7m
27 stk 4,5m C–C x 10m
22 stk 3,0m C–C x 6m
18 stk 3,5m C–C x 7m
12 stk 3,0m C–C x 6m
6 stk 3,0m C–C x 6m
4,00 mm
4,00 mm
3,97 mm
3,97 mm
M
Pir B
Flyttes 0,5 m
12 stk 4,5m C–C x 10m
12 stk 5,5m C–C x 12m
1 stk 5,0m C–C x 10m
18 stk 4,0m C–C x 8m
15 stk 4,0m C–C x 8m
L
Pir C
13 stk 4,0m C–C x 8m
8 stk 4,0m C–C x 8m
Laste/
Losseområde
Fast brygge
39,8 mm